


TEGNFORKLARING

- Plangrense
- Formålsgrense
- Grøntareal / naturtomt
- Park
- Uteareal til barnehage
- Lek
- Sport / fritidsaktiviteter
- Offentlig plass (gatetun/torg etc.)
- Felles oppholdsareal til boliger
- Felles takhage
- Privat oppholdsareal / terrasser
- Murer

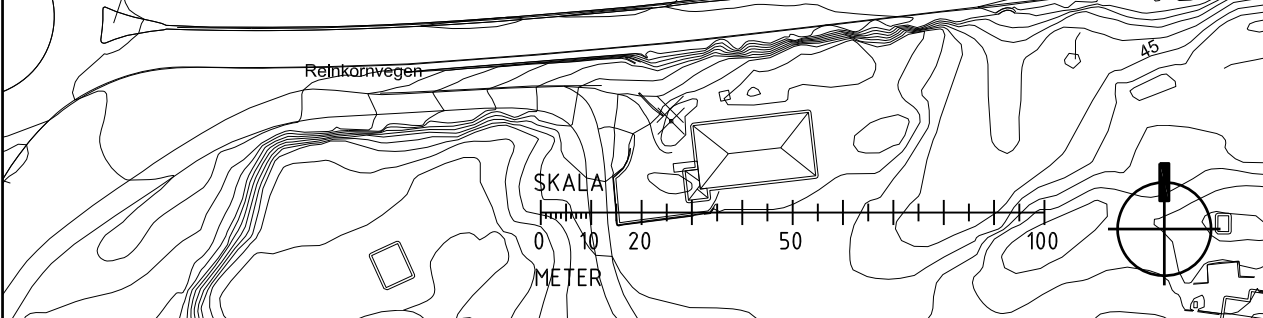

01

ANDREGANGSBEHANDLING

2021.05.11

SK

ILLUSTRASJONSPLAN

YTREBYGDA, GNR. 114 BNR. 367 MFL. Brakehaugen boligområde

AREALPLAN-ID 65070000

SAK NR.: 16-1840

TEGN.NR.: L30-01

MÅLESTOKK: 1:1500_A3

TEGNET AV: SK

KONTR: ASM

DATO: 2017.11.27

REV.: 01

SMEDS

VIG

Landskapsarkitekter